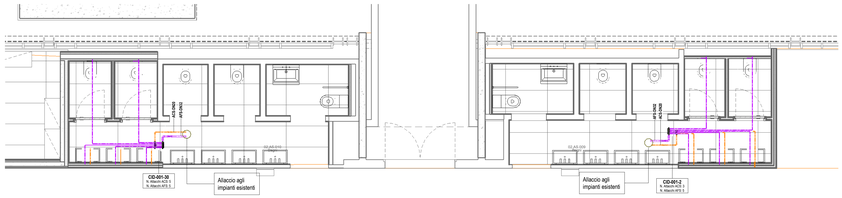

Pianta piano terra - Impianto idrico

Scala 1 : 50

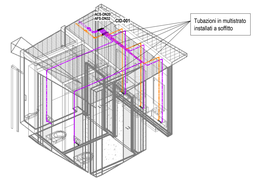

Tipologico bagni 1 - Idrico

Scala

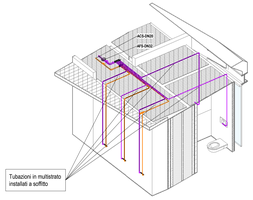

Tipologico bagni 2 - Idrico

Scala

LEGENDA	
CSA-XXX	COLLETTORE IDRICO SANITARIO INSTALLATO NEL CONTROSOFFITTO
AFS	TUBAZIONE ACQUA FREDDA SANITARIA
ACS	TUBAZIONE ACQUA CALDA SANITARIA
ACR	TUBAZIONE ACQUA CALDA RICIRCOLO
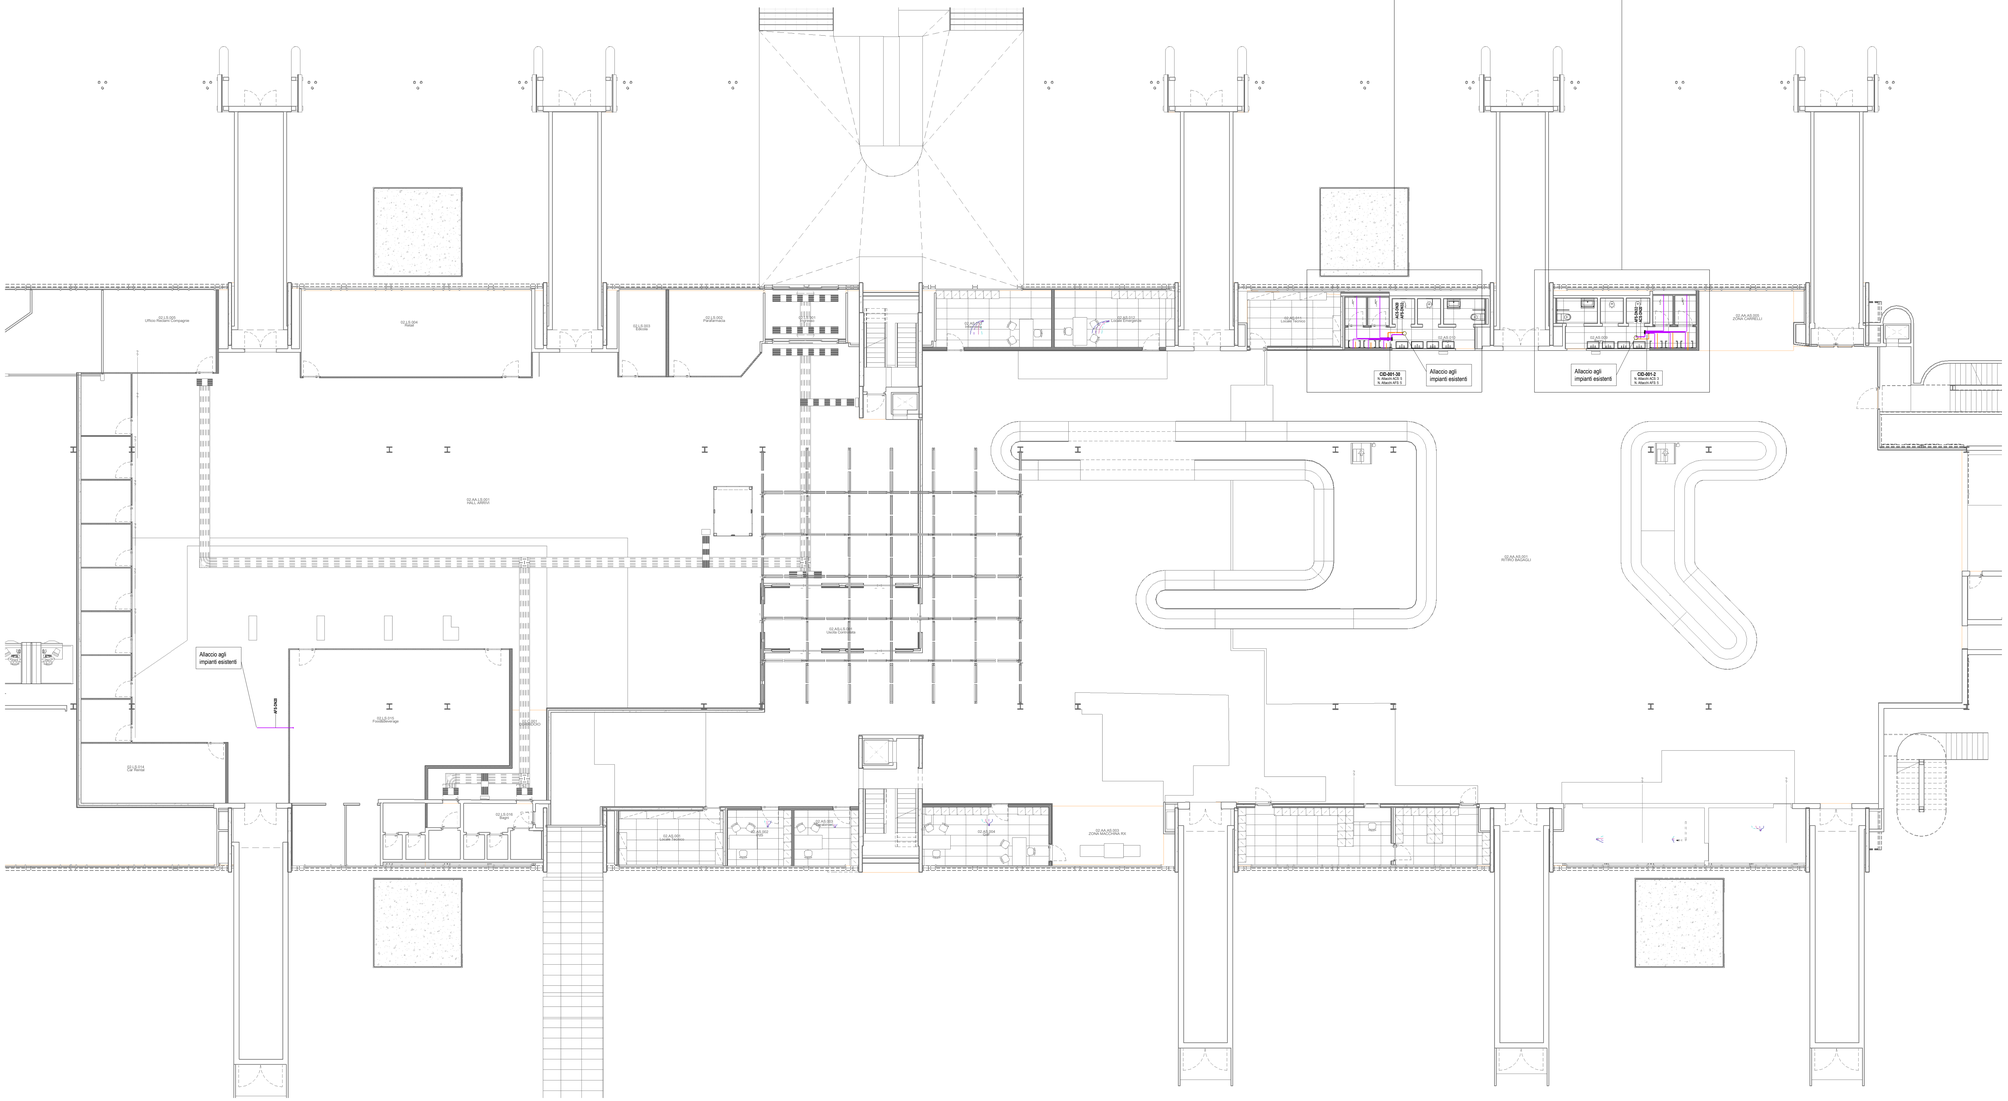
CARATTERISTICHE APPARECCHI IDROSANITARI			
DENOMINAZIONE	ØACQUA CALDA	ØACQUA FREDDA	ØSCARICO
LAVABO	Ø16/11.5 mm	Ø16/11.5 mm	Ø50 mm
VASO	-	Ø16/11.5 mm	Ø110 mm
ORNATOIO	-	Ø16/11.5 mm	Ø50 mm
DOCCETTA DISABILI	Ø16/11.5 mm	Ø16/11.5 mm	-
DOCCIA	Ø16/11.5 mm	Ø16/11.5 mm	Ø50 mm